


# KONCEPCJA KANALIZACJI SANITARNEJ I GOSPODARKI ŚCIEKOWEJ GMINY STANISŁAWÓW WARIANT "0"

skala 1: 25000

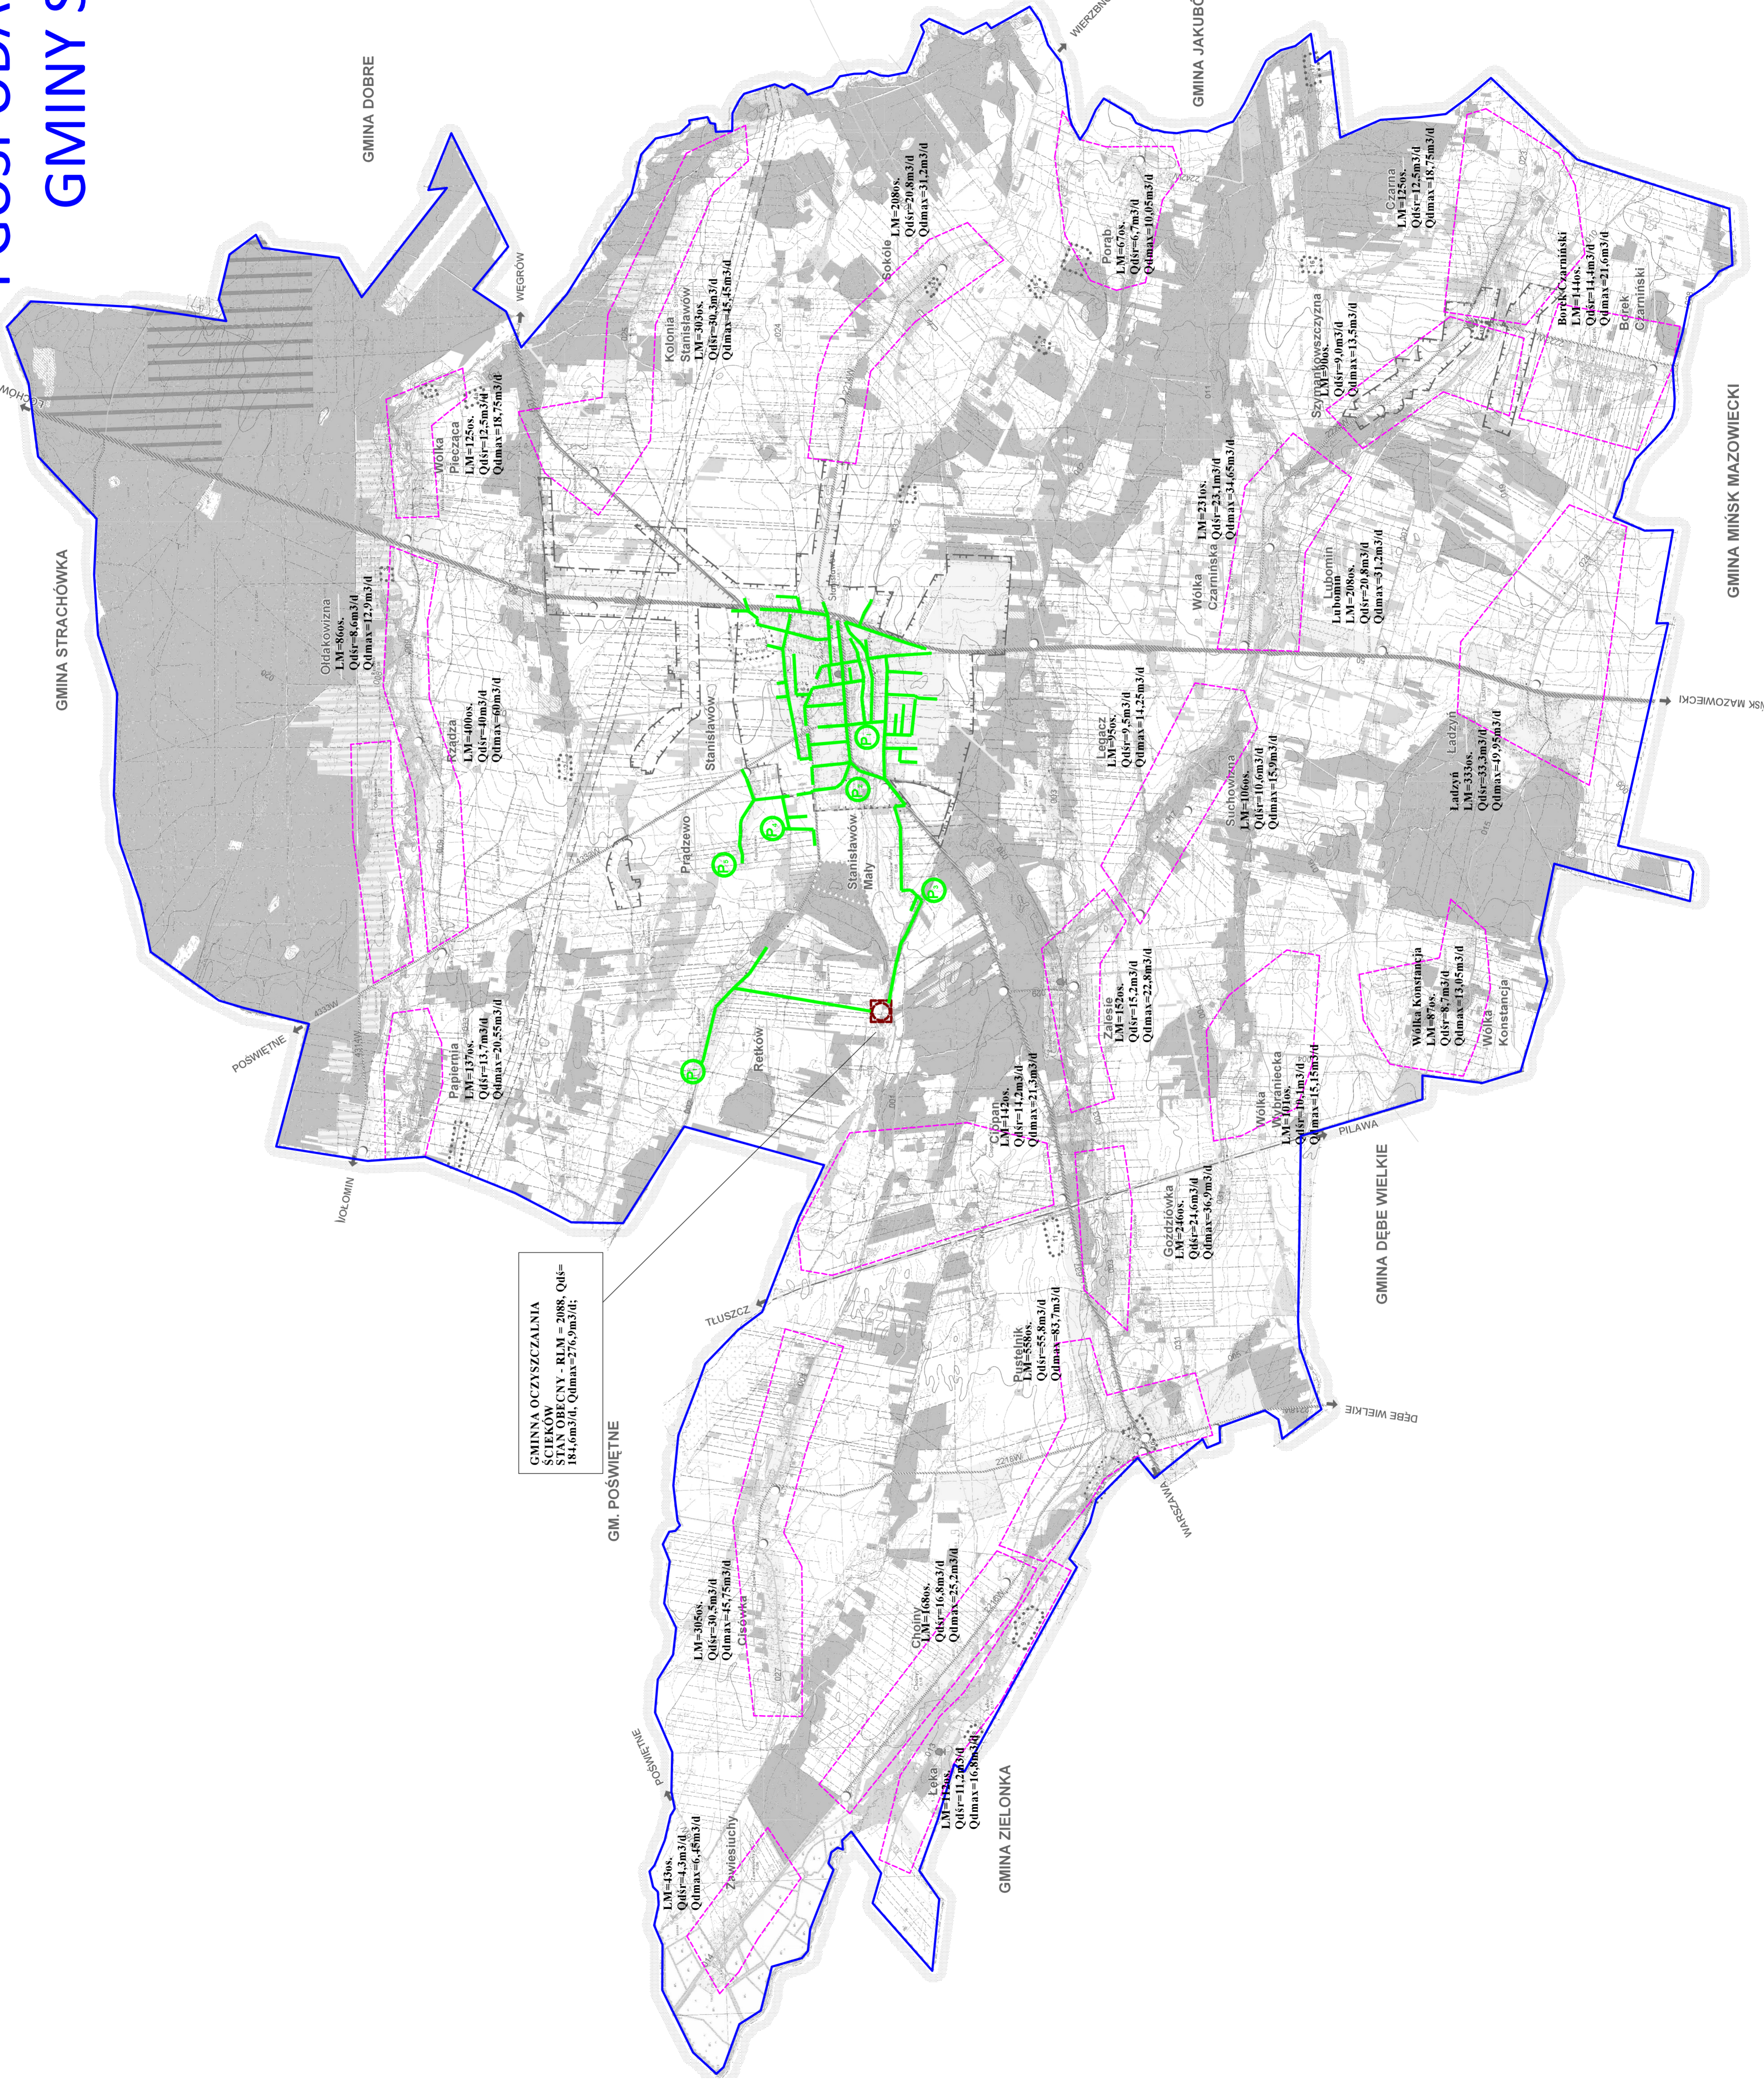

GINNA OCZYSZCZALNIA ŚCIEKÓW STAN OBECNY - R.L.M. = 2088, Qd = 184,6m<sup>3</sup>/d, Qdmax = 276,9m<sup>3</sup>/d;

KONCEPCJA KANALIZACJI SANITARNEJ I GOSPODARKI ŚCIEKOWEJ GMINY STANISŁAWÓW

Jednostka projektowa: PROSKOL Beata Skolimowska

Biuro: ul. Topolowa 132, 08-110 Siedlce

Brano: SANITARNIA

Faza: KONCEPCJA

Tytuł rysa: Koncepcja graficzna – wariant "0"

Opiewa: tech. bud. Marcin Skolimowski

mgr Beata Skolimowska

mgr Adam Zwański

Brano: S Data 4.2017 Skala 1:25000 Nr wariantu W.O J.L. Indeks